


Tallinna linna maa  
Tänavanimi  
00000:000:0001  
1:500

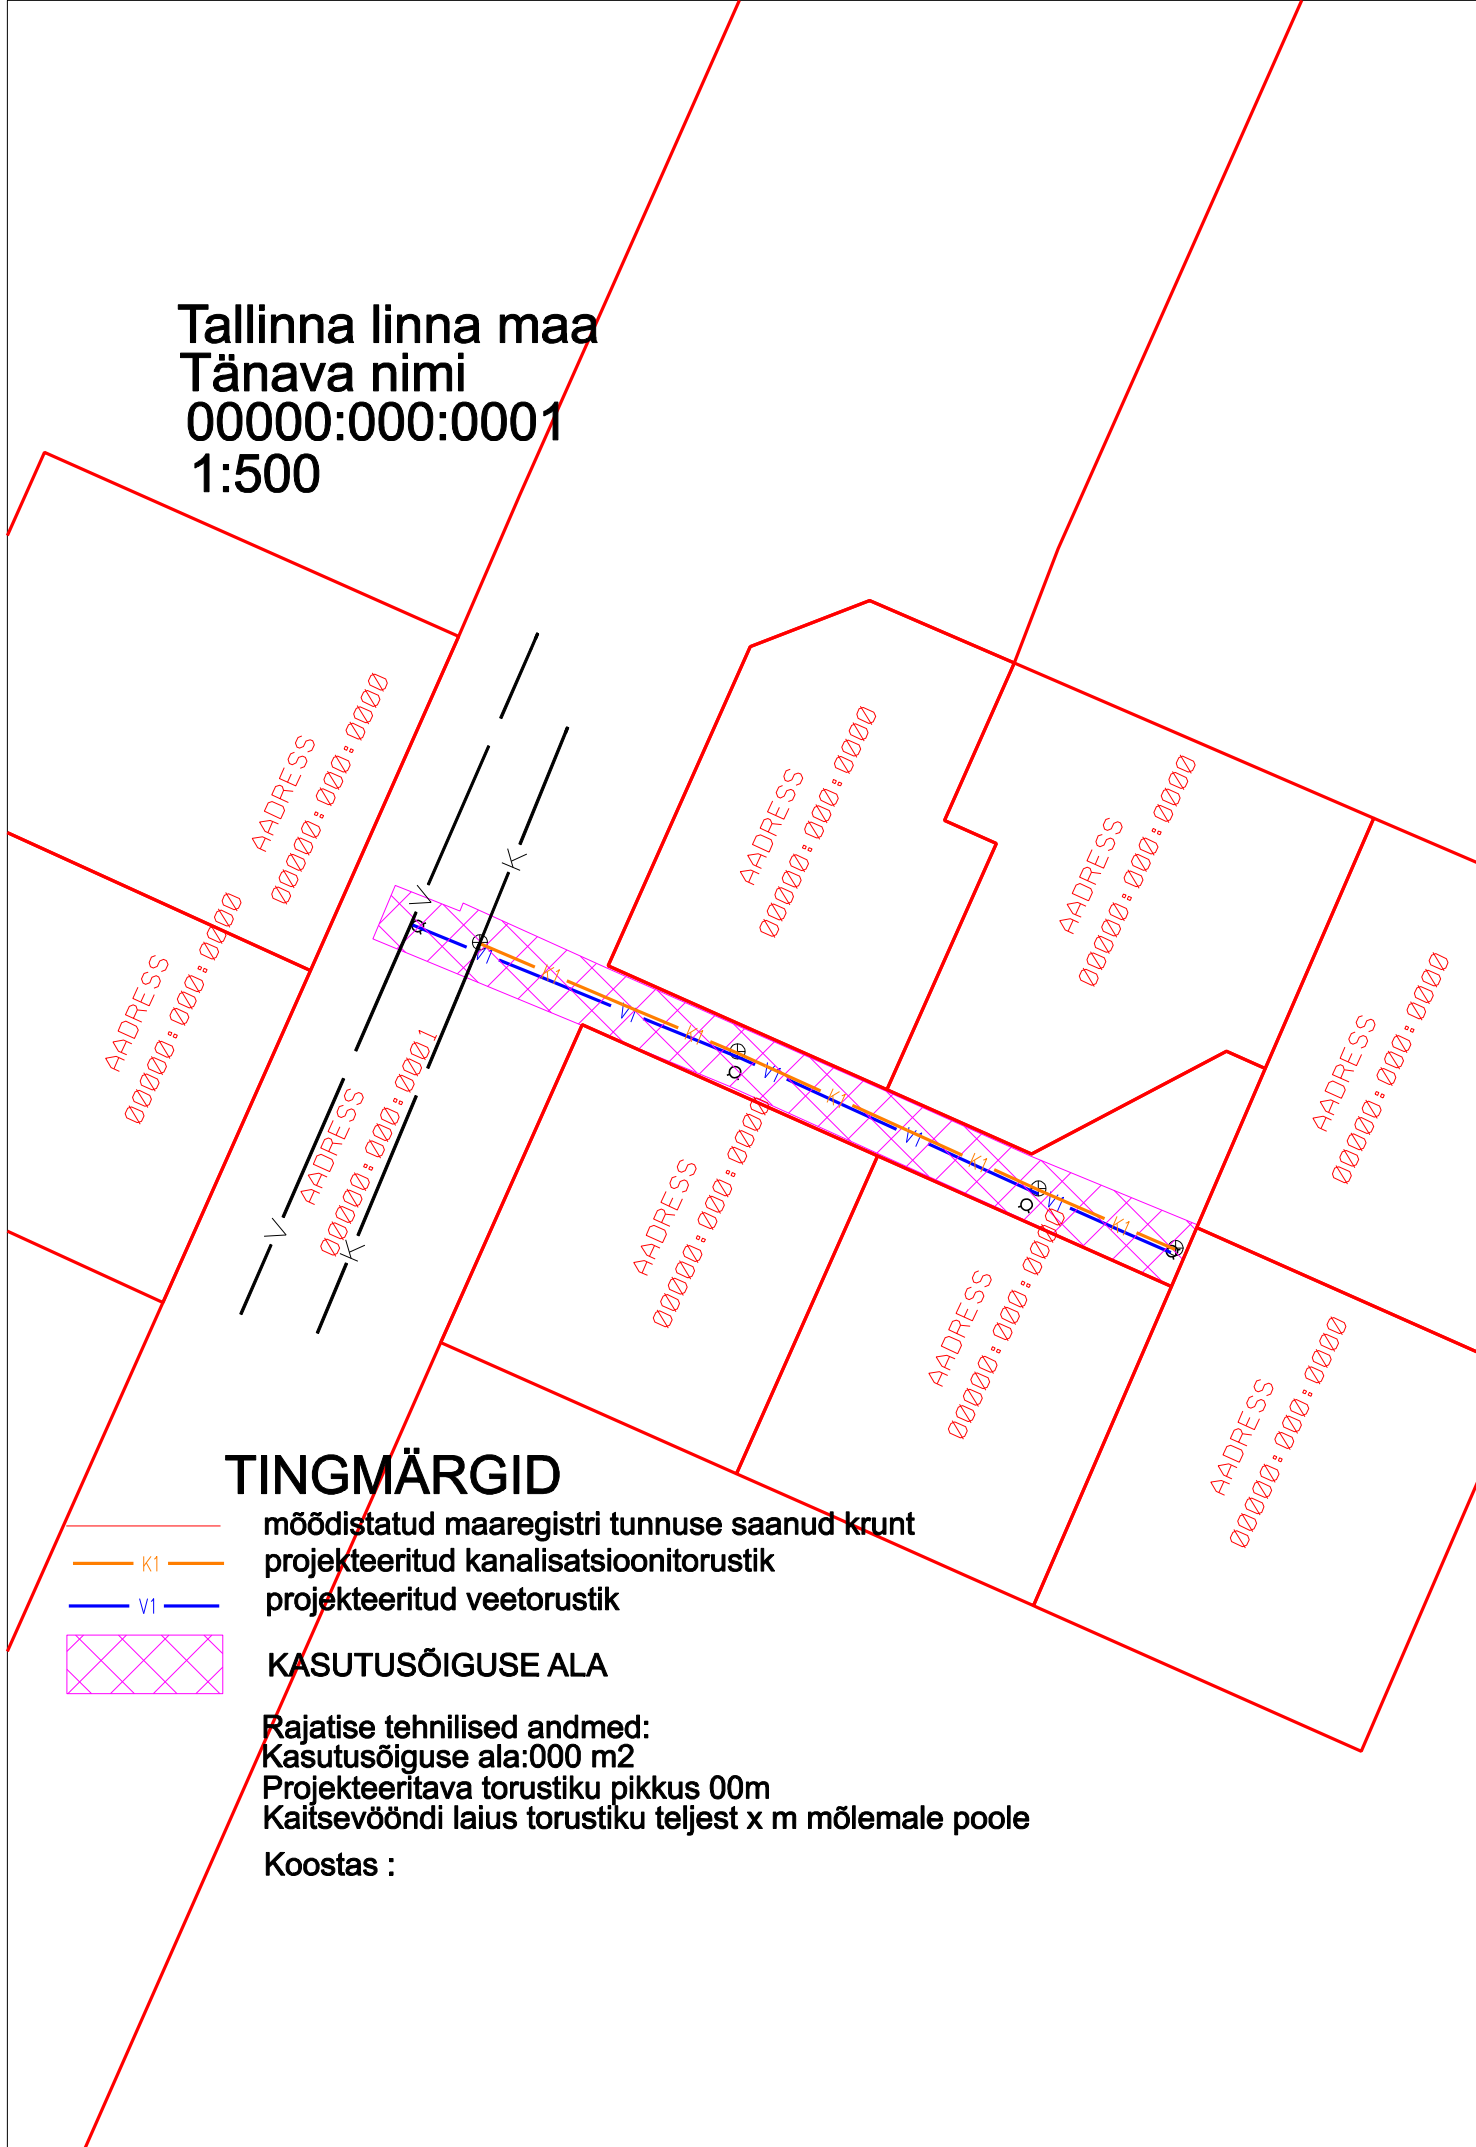

## TINGMÄRGID

-  mõeldistatud maaregistri tunnuse saanud krunt
-  KI projekteeritud kanalisatsioonitorustik
-  VI projekteeritud veetorustik

 KASUTUSÕIGUSE ALA

Rajatise tehnilised andmed:

Kasutusõiguse ala: 000 m<sup>2</sup>

Projekteeritava torustiku pikkus 00m

Kaitsevööndi laius torustiku teljest x m mõlemale poole

Koostas :